


1	2	3	4	5	6	7	8	9	10	11	12	13	14	15	16	17	18	19	20
---	---	---	---	---	---	---	---	---	----	----	----	----	----	----	----	----	----	----	----

PINTHERM MISTRAL

KONTAKT EVU (opcja)

MISTRAL MDX URĄDZENIE WEWNĘTRZNE

MISTRAL MDX JEDNOSTKA ZEWNĘTRZNA (POMPA CIEPŁA)

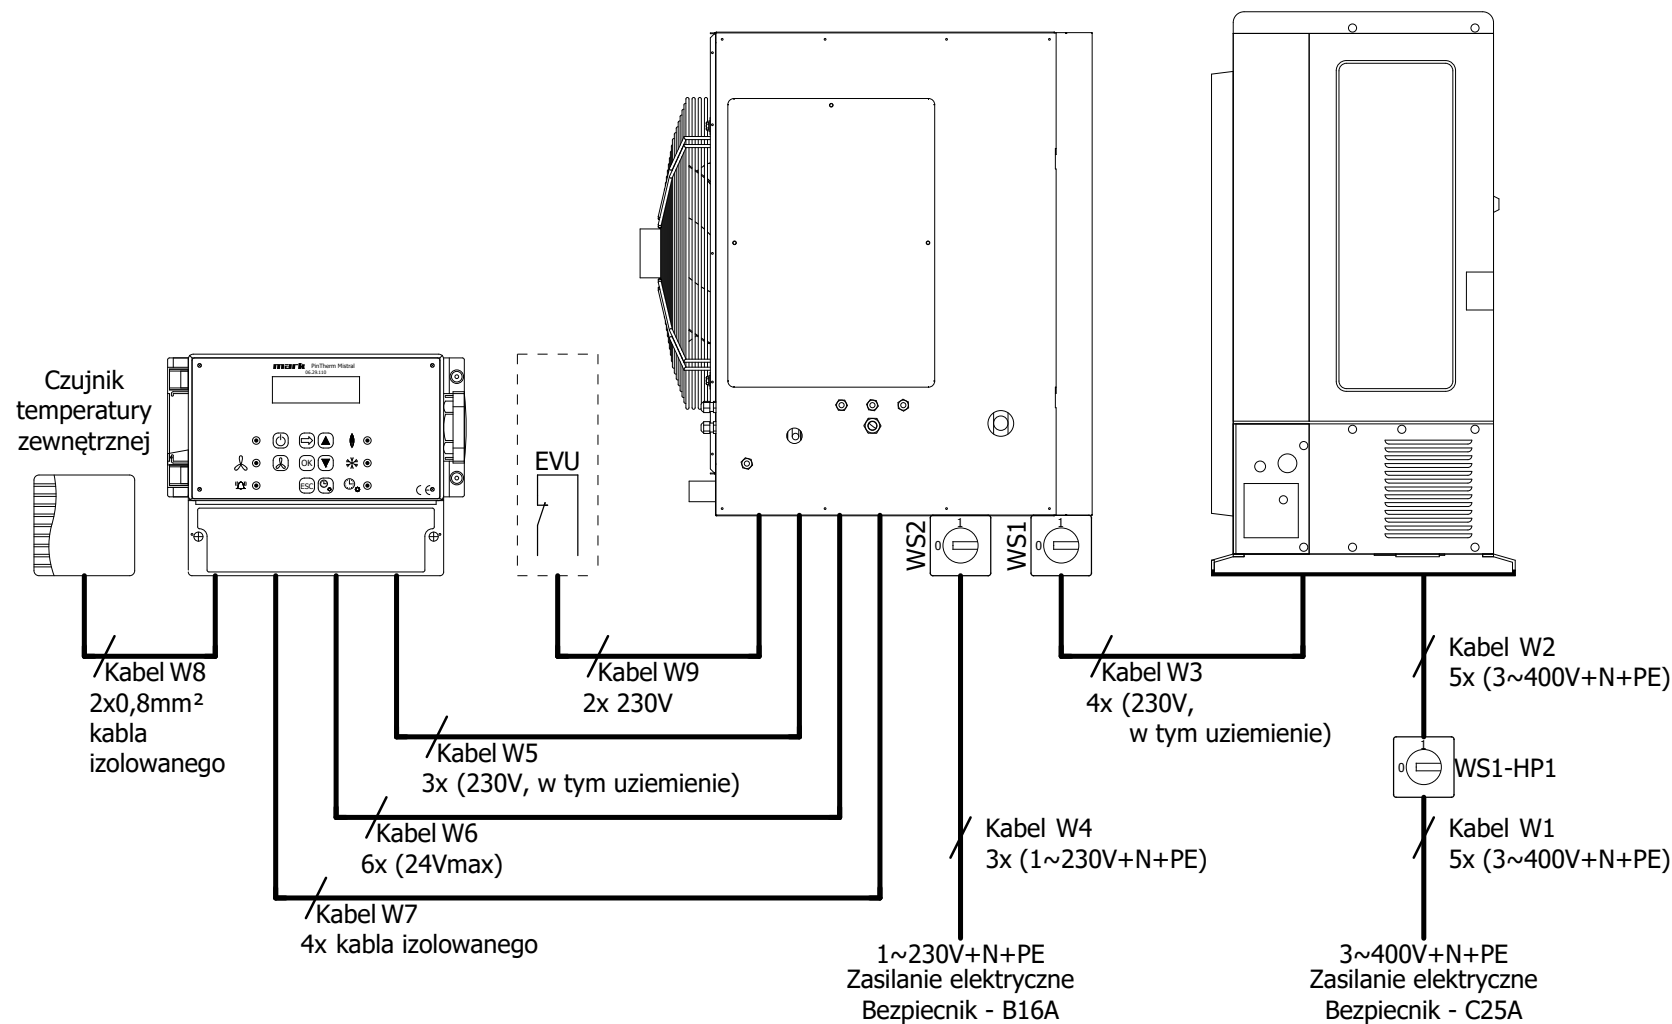

- WS1/WS2

- Wyłącznik izolacyjny zamontowany na urządzenie wewnętrzne
- WS-HP1

- Wyłącznik serwisowy do zamontowania w jednostce zewnętrznej (pompie ciepła)

	Opis okablowania	MISTRAL MDX 30					Rysunek numer	WP-000030-PL			←
			Get.	J.W.	Data	12-5-2025	Grupa	WP	Typ	MDX	2 →
			Gec.	B.S.	Norm		Art.nie	MG1E0022537	Wersja	1.1	1