


PINTHERM MISTRAL

EVU
CONTACT
(Optioneel)

MISTRAL MDX INDOOR UNIT

MISTRAL MDX
BUITENDEEL
(Warmtepomp)

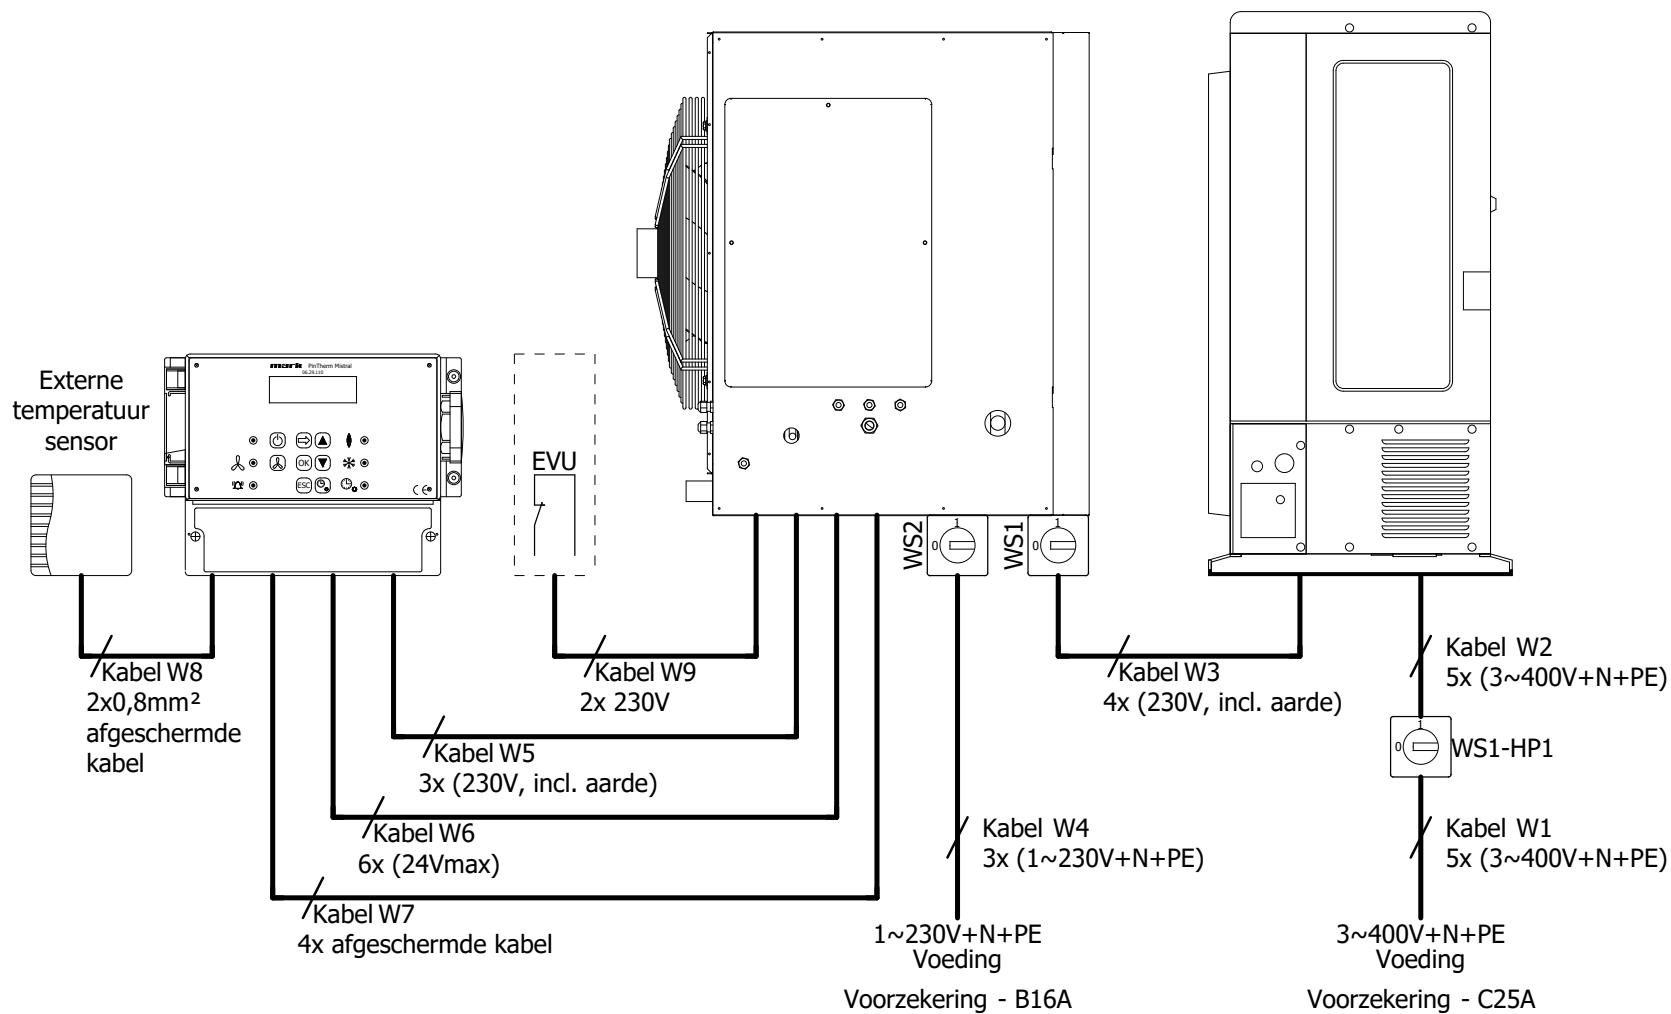

WS1/WS2	- Werkschakelaar gemonteerd op binnendeel
WS-HP1	- Werkschakelaar te voorzien op buitendeel (warmtepomp)